

Ø125 csap. ejtő

33-8
erkély
5,40 m²

33-7
szoba
16,63 m²
12,90 m²

33-2
nappali
23,06 m²
21,72 m²

34-4
konyha-étk.
gres
12,05 m²

33-6
fürdő
5,02 m²

33-4
közl.
3,76 m²

33-3
konyha-étk.
6,97 m²

33-1
előtér
2,62 m²

33-5
WC
1,24 m²

32-6
fürdő


32-5
WC
1,24 m²

32-3
konyha-étk.

32-1

III./3
III./2

+9,26

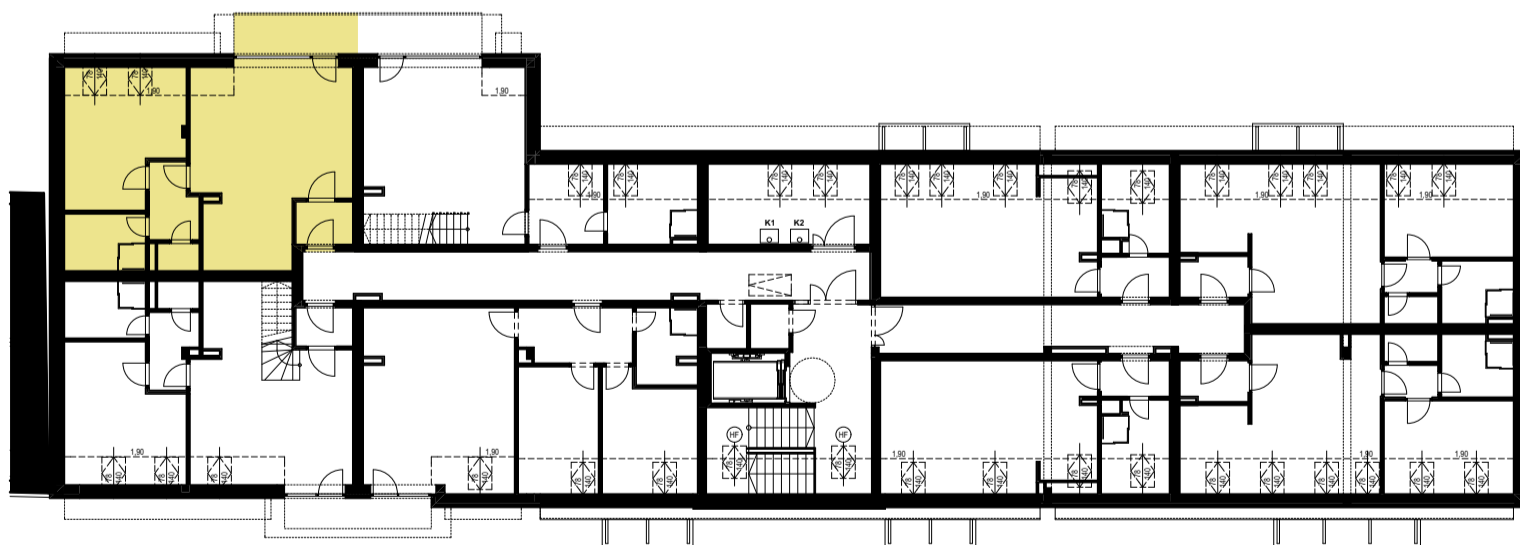

III./3. lakás
59,30 (54,23) m²
+5,40 m² erkély



III./3 lakás

28 EGYSÉGES TÁRSASHÁZ (18 LAKÁS ÉS 10 APARTMAN) ÉPÍTÉSI ENGEDÉLYEZÉSI TERV

III./3

M 1:50, 1:250