
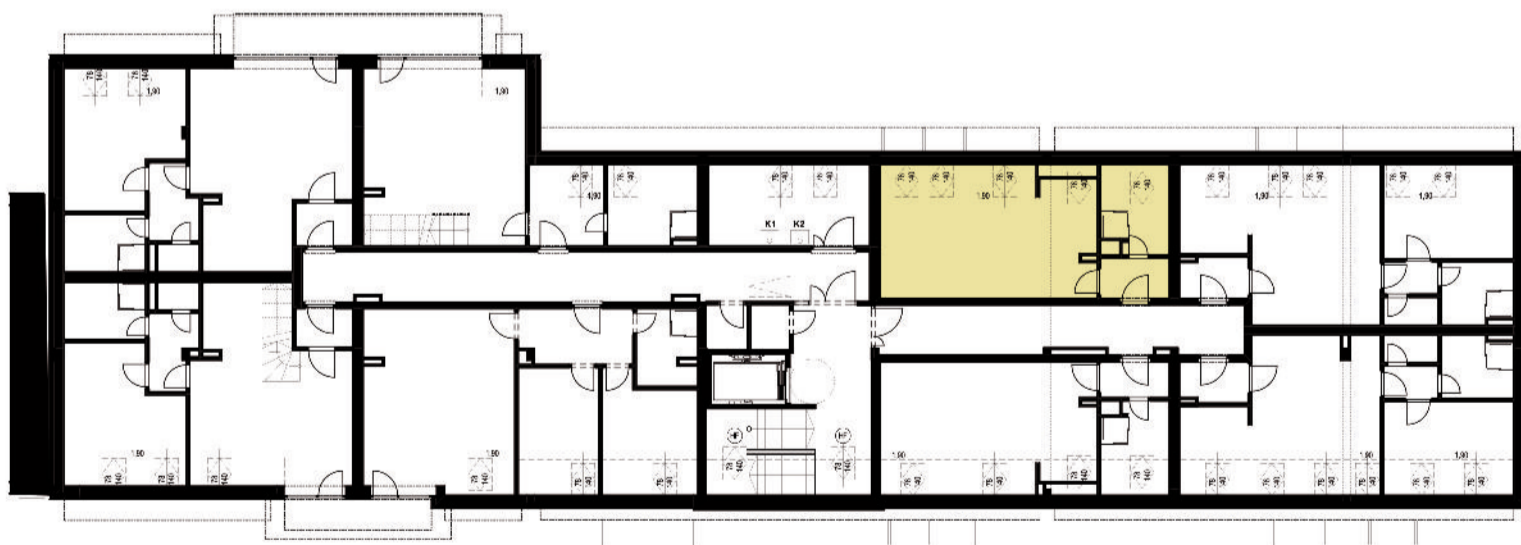


bizt. üveg előtető

Ø125 csap. ejtő

Ø125 csap. ejtő

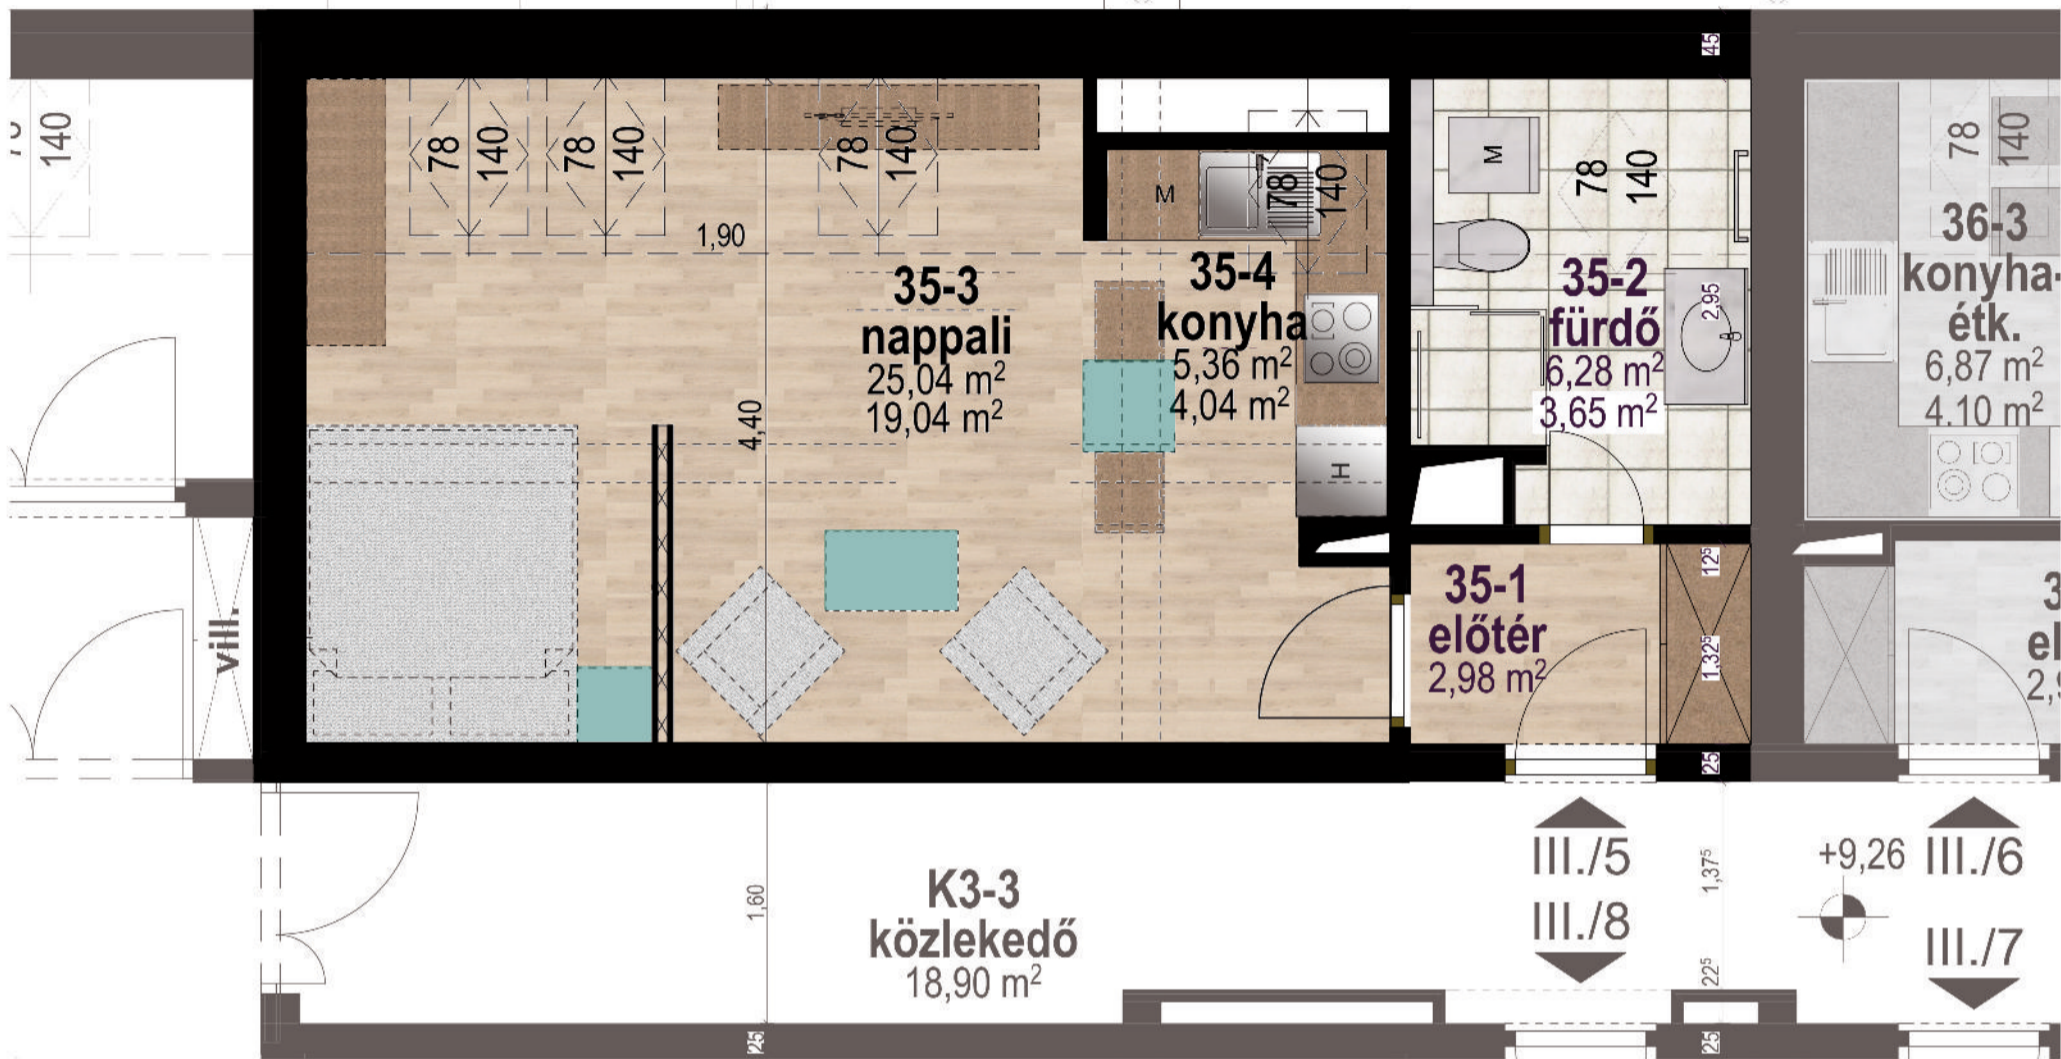

III./5. lakás
39,66 (29,71) m²

