

Megjegyzés:

- ±0,00 = 148,79 mBf
- A vízes helyiségekben teljes magasságú csempé falburkolat készül
- A konyhákban csempé falburkolat készül a konyhapult felett 60 cm-es sávban
- A TG jelű ajtók tűzgátló ajtók, tűzvédelmi terv szerint
- Az EPS lemezzel hőszigetelt vakolt homlokzati felületeknél a nyílászárók felett teljes vastagságban, 20 cm magasságú, két oldalra legalább 30 cm-t túlnyúló ásványgyapot sáv készül. Ahol a nyílászáró a hőszigetelés síkjában épül be, a 20 cm-es ásványgyapot sávot a nyílászáró körül körben, minden oldalon el kell készíteni.
- Ásványgyapot hőszigetelés készül a tűzfalon, a homlokzati tűzterjedés elleni gátakon, a szerelt homlokzatburkolat mögött, a padlásfödémén, a parkoló feletti árkádfödémén és a tűzvédelmi terv szerinti helyeken.
- A tervlapok a műszaki leírással, szakági tervekkel és költségvetéssel együtt értelmezendők!
- A műszaki rajzokat az euclidészi geometria szabályai szerint kell értelmezni!

- CW+UW75+2x2 rtg. RB12,5 szerelt válaszfal
- YTONG Classic pórusbeton falazat
- Knauf W115 hanggátló fal, 18 cm vastag, R<sub>w</sub>+C= 51 dB, A2 EI 45 (2x CW50 váz + 5x A13 gipszkarton + 2x 50 mm ásványgyapot) kétoldali előtétfállal (A13 gipszkarton, CD50 váz, állítható kengyellel) összesen 35 cm vastag
- Monolit vasbeton szerkezetek
- Expandált polisztirol (EPS) hőszigetelés
- Ásványgyapot hőszigetelés, A1 tűzv. oszt.
- Extrudált polisztirol (XPS) hőszigetelés

4. emeleti alaprajz

28 LAKÁSOS TÁRSASHÁZ KIVITELI TERV

M 1:50


ék-04\*

2024. 11. 04.

Építés helye:	8900 Zalaegerszeg, Munkácsy Mihály utca 10-12. hrsz.: 3686		
Megrendelő:	Zalanap Bau Kft., 8900 Zalaegerszeg, Rákóczi u. 24.		
Felelős tervező:	Bertók Sándor	okl. építészmérnök É/1 20-0014	
Tervező munkatársak:	Schiffer Gergely	okl. építészmérnök, É-20-0241	
	Salamon László	okl. építészmérnök, É-20-0317	
Statikus:	Som László	T 20-0470	
Gépezés:	Németh Imre	G 20-0246	
Tűzvédelmi tervező:	Salamon László	TUE 20-0317	
Villamos tervező:	Siska Lajos	V 20-0042	

**regio**  
ÉPÍTÉSI IRO

H - 8900 Zalaegerszeg  
Kosztolányi D. u. 12.  
Tel.: (92) 313 - 134  
regio@regio-epitesz.hu  
www.regio-epitesz.hu

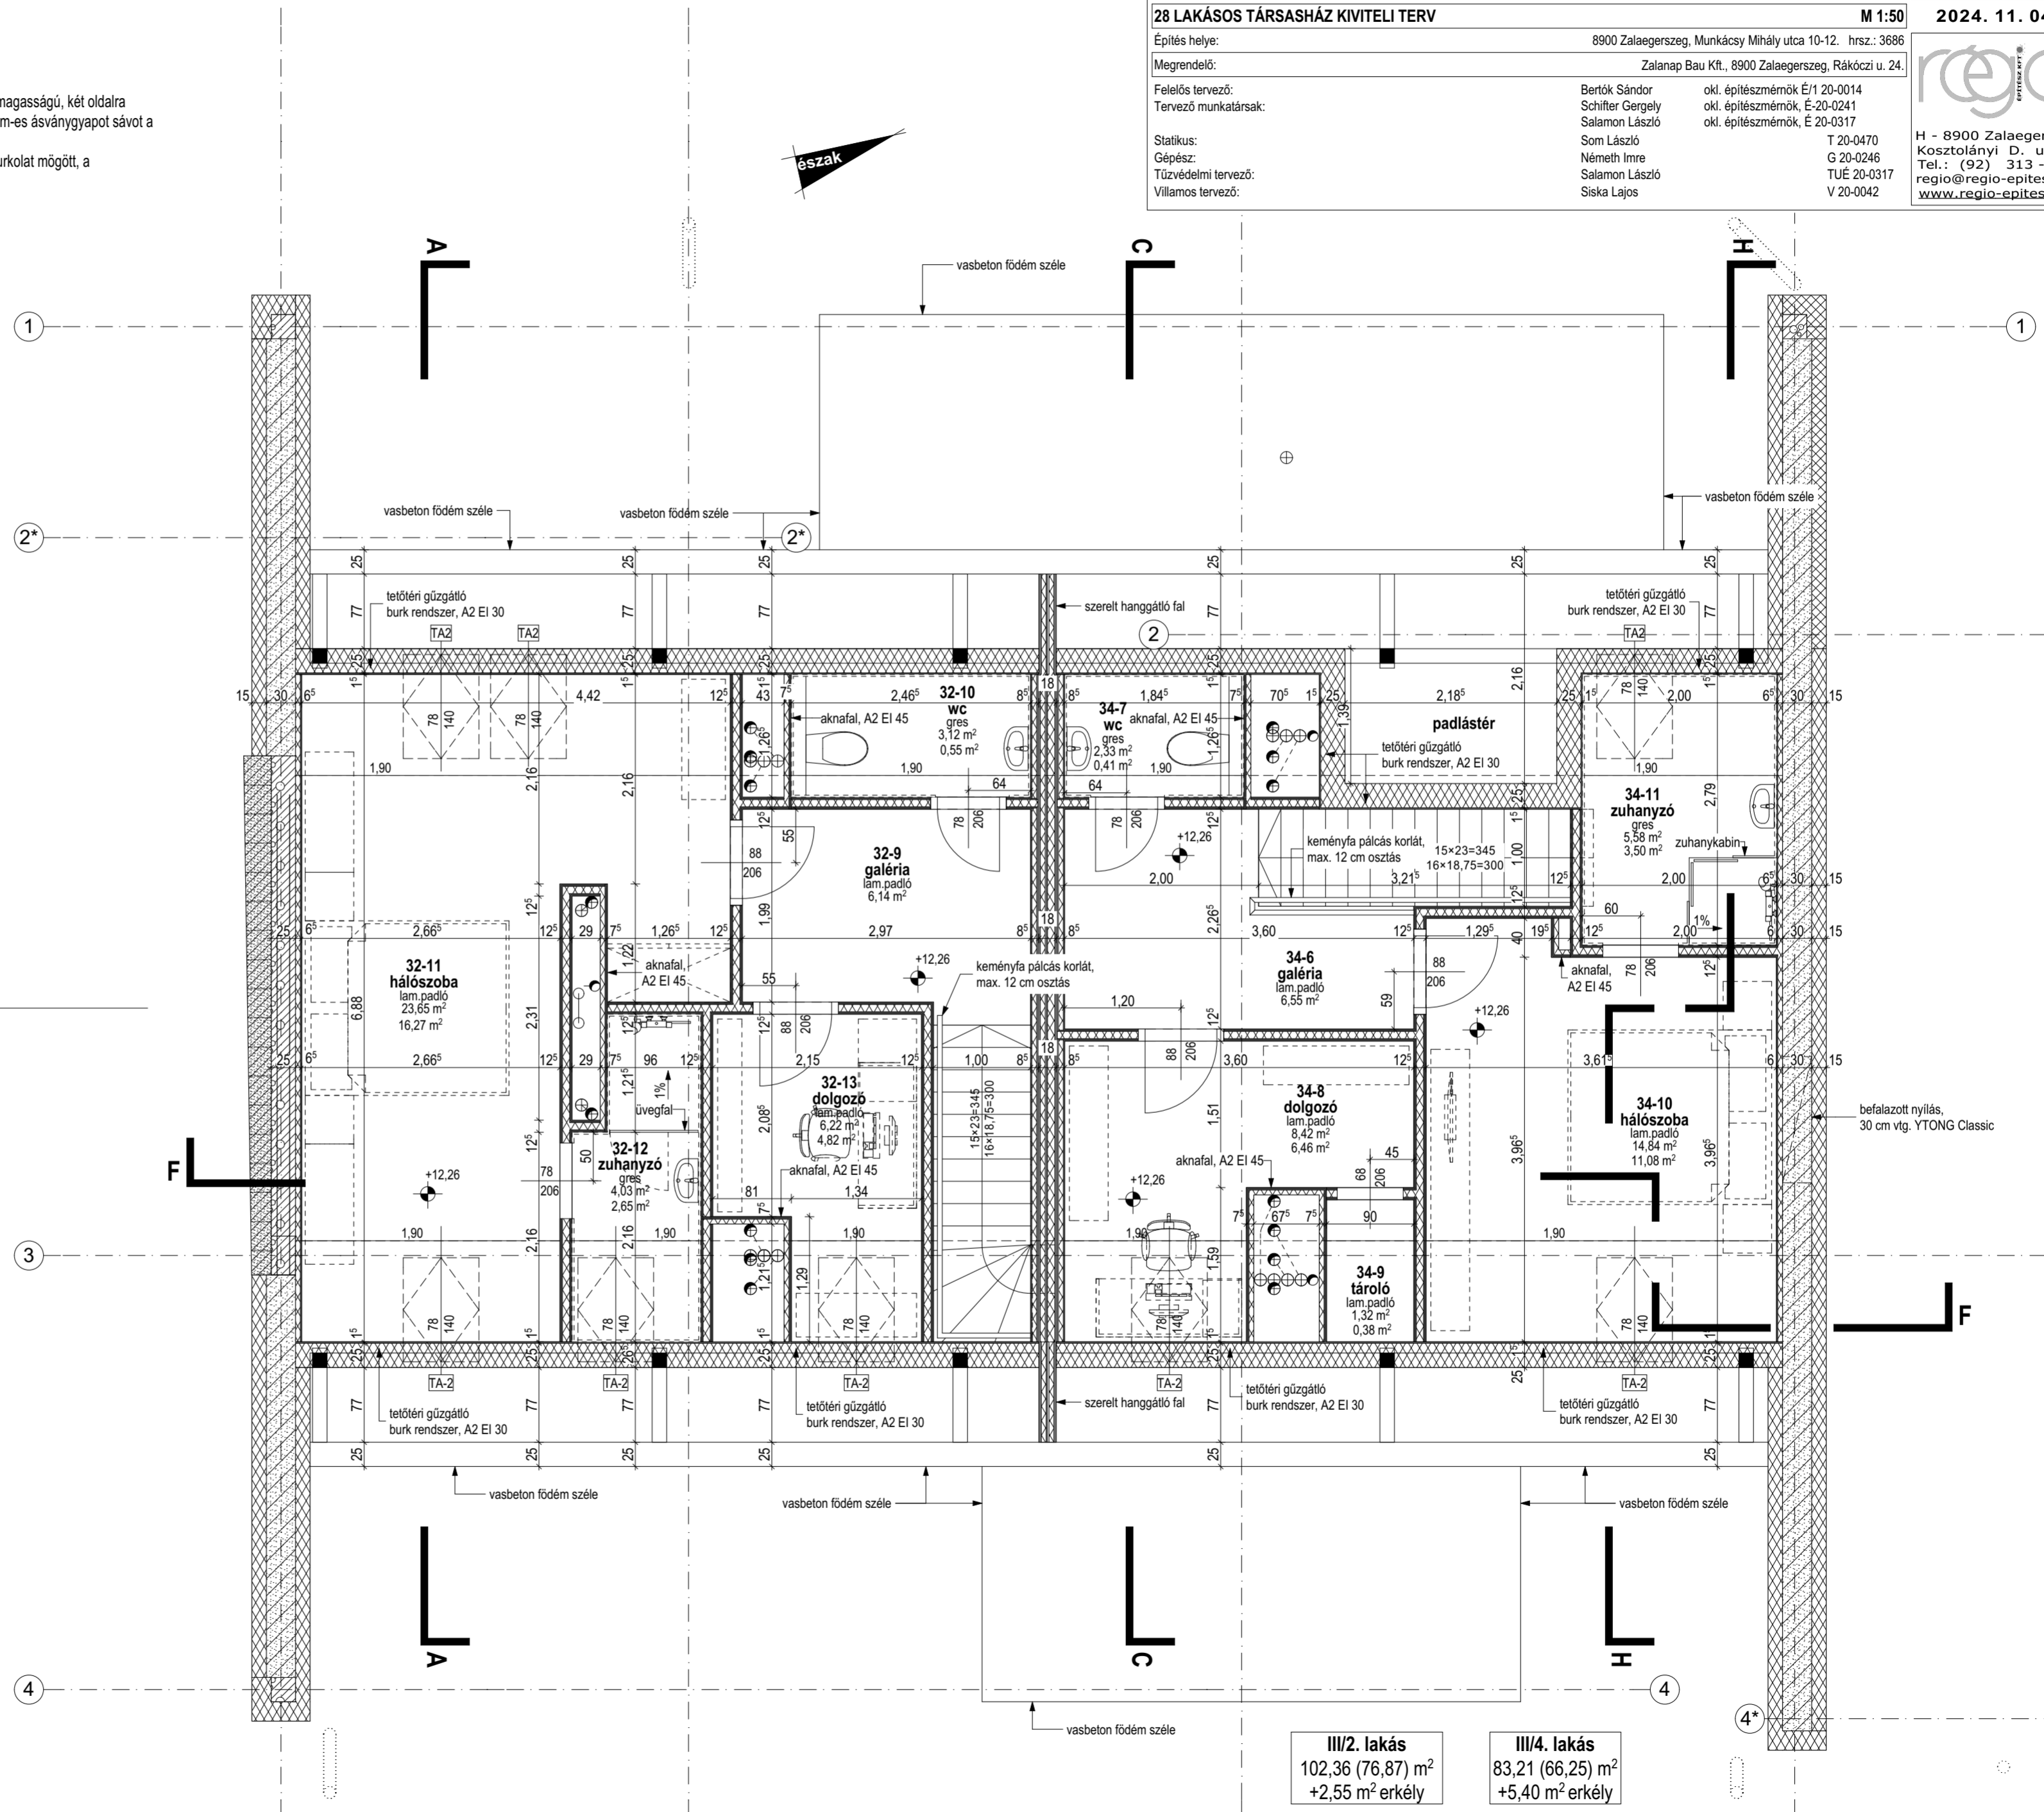

III/2. lakás  
102,36 (76,87) m<sup>2</sup>  
+2,55 m<sup>2</sup> erkély

III/4. lakás  
83,21 (66,25) m<sup>2</sup>  
+5,40 m<sup>2</sup> erkély