


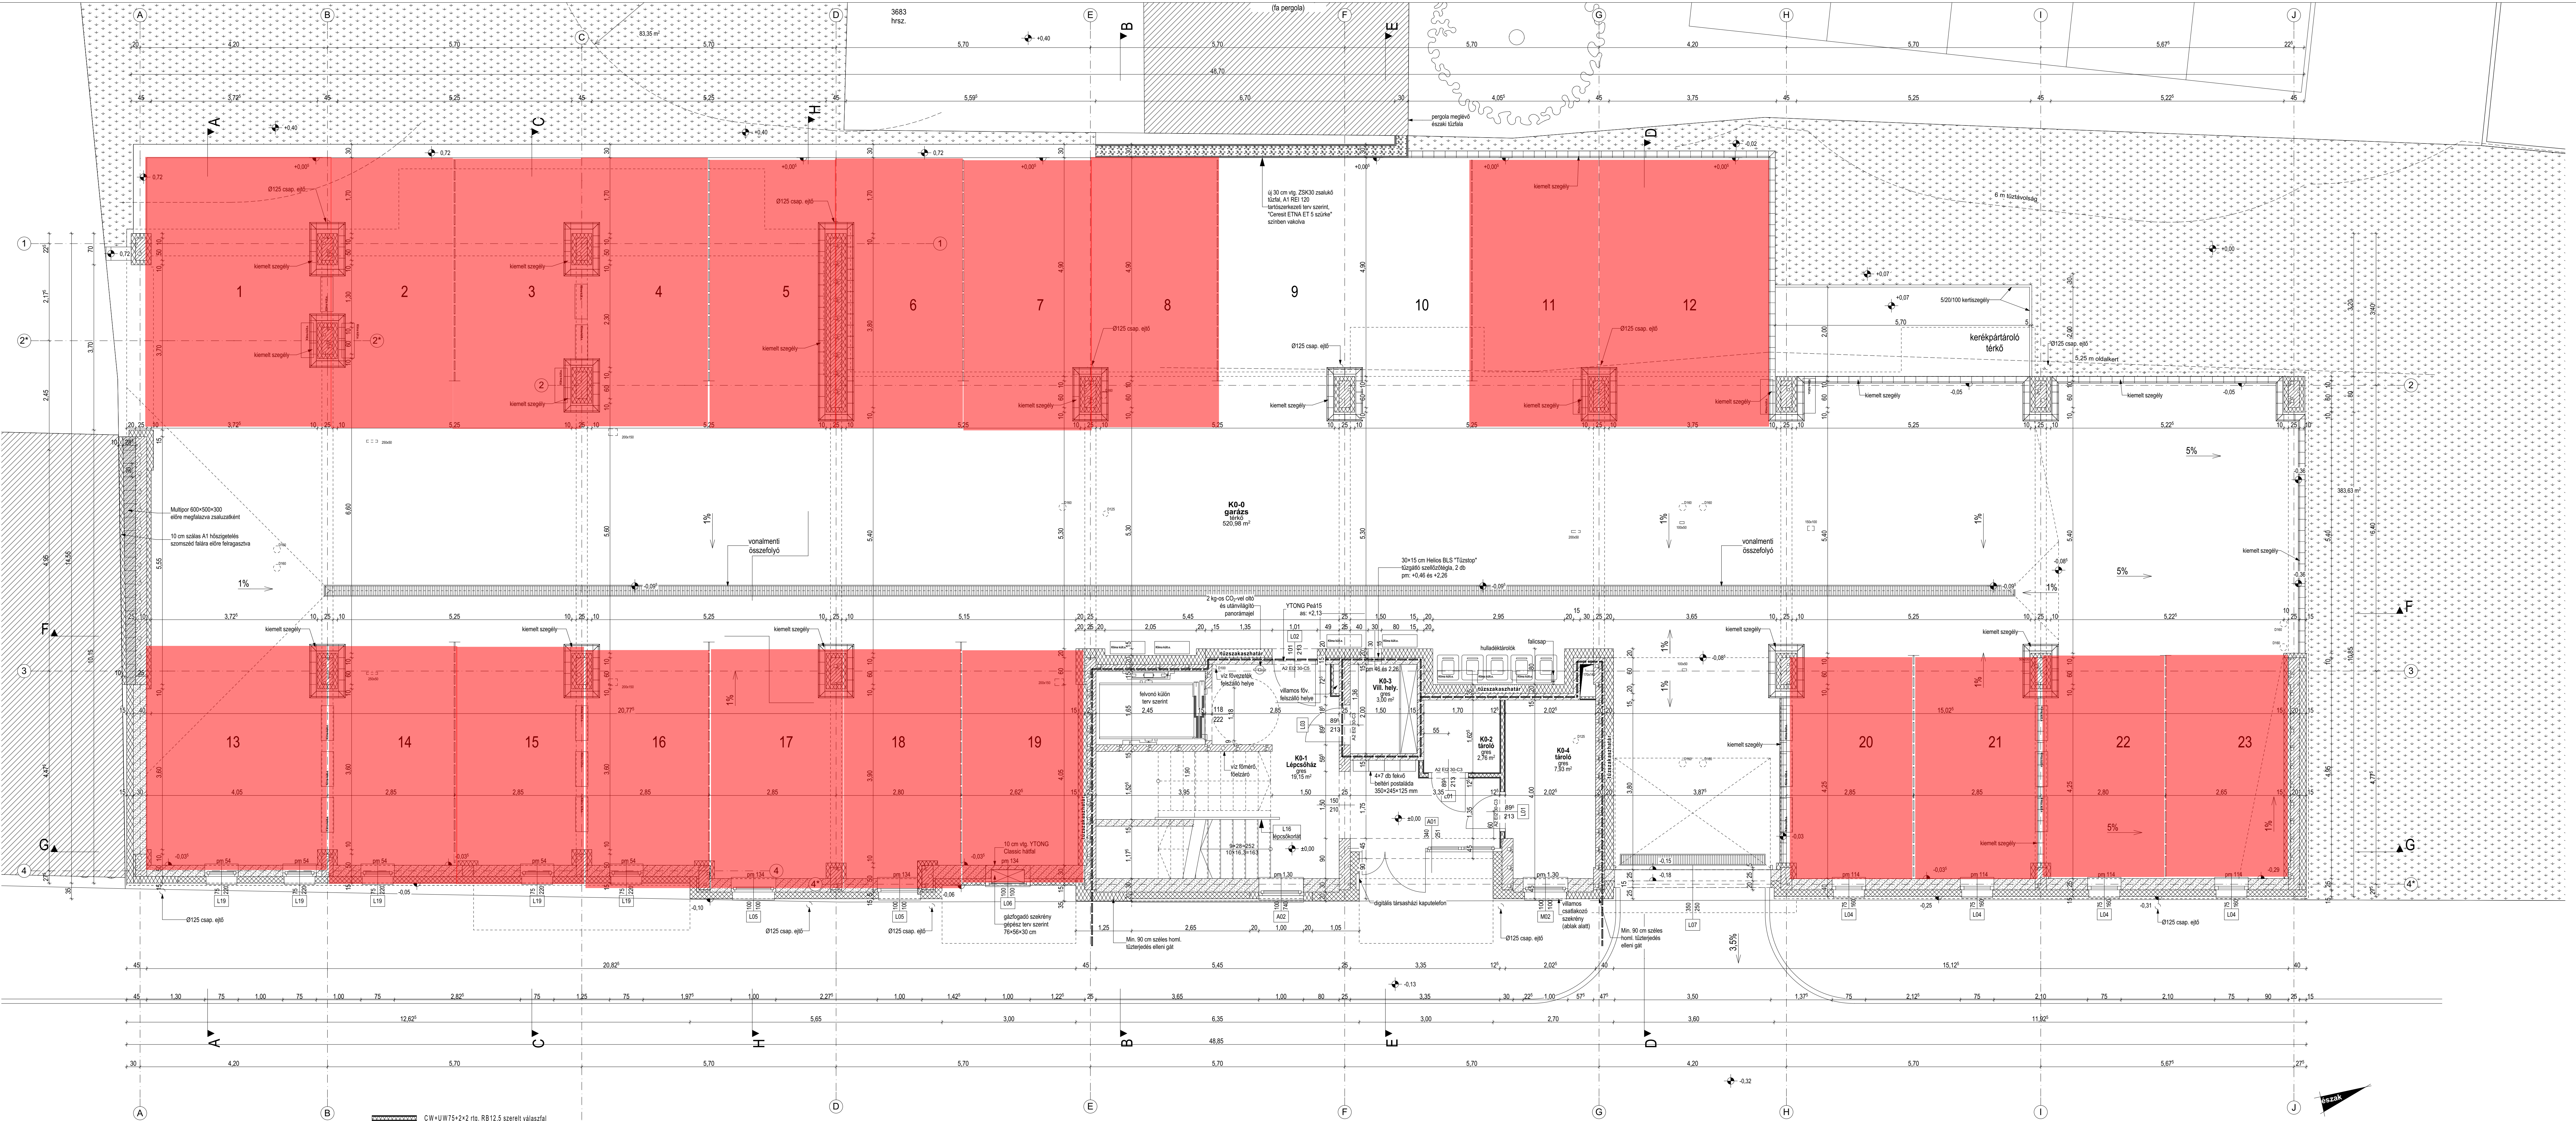

Megjegyzés:
±0.00 = 148.79 mBf
- A vizes helyiségekben teljes magasságú csempe falburkolat készül
- A konyhákban csempe falburkolat készül a konyhapult felett 60 cm-es sávban
- A TC-jeli ajtók tüzgátló ajtók, tűzvédelmi terv szerint
- Az EPS lemezzel hőszigetelt vakolat homlokzat felületénél a nyílászárók felett teljes vastagságban, 20 cm magasságú, két oldala legalább 30 cm-t túlnyúló ásványgyapot sáv készül. Ahol a nyílászáró a hőszigetelés síkjában épül be, a 20 cm-es ásványgyapot sávot a nyílászáró körül körben, minden oldalon el kell készíteni.
- Ásványgyapot hőszigetelés készült a földszinten, a homlokzati tűzterjedés elleni gátakban, a szerelt homlokzati burkolatok mögött, a padlásfödemen, a parkoló feletti arkádfödemen és a tűzvédelmi terv szerinti helyeken.
- A tervlapok a műszaki leírással, szakági tervekkel és költségvetéssel együtt értelmezendők!
- A műszaki rajzokat az európai geometria szabályai szerint kell értelmezni!

———— CW+UW75+2+2 rig. RB12,5 szerelt válaszfal
———— YTONG Classic pórusbeton falazat
———— Knauf W115 hanggátló fal, 18 cm vastag, R'w+C=51 dB, A2 E1 45
(2×CW50 váz + 5×A13 gipszkarton + 2×50 mm ásványgyapot)
———— kétoldali elődtérfalet (A13 gipszkarton, CD50 váz, állítható kengyellet)
———— összesen 35 cm vastag
———— Monolit vasbeton szerkezetek
———— Expandált polisztirol (EPS) hőszigetelés
———— Ásványgyapot hőszigetelés, A1 tűzv. oszt.
———— Extrudált polisztirol (XPS) hőszigetelés

Piros mezővel jelölt beállók: FOGLALÓZVA

földszinti alaprajz
28 LAKÁSOS TÁRSASHÁZ KIVITELI TERV

Építés helye: 8900 Zalakeresztény, Munkácsy Mihály utca 10-12. hrsz.: 3688

Megrendelő: Zalánép Bau Kft., 8900 Zalakeresztény, Rákóczi u. 24.

Feladók tervező: Berók Sándor

Tervező munkáltságszak: Schiffer György

Status: Som László

Gépjármű: Nemeth Imre

Tűzvédelmi tervező: Salamon László

Villamos tervező: Siska Lajos

okl. építésmérnök E1 20-0014

okl. építésmérnök, E-20-0041

okl. építésmérnök, E-20-0317

T 20-0470

G 20-0246

TUE 20-0317

V 20-0042

2024. 11. 04.

regio

H : 8900 Zalakeresztény
G : 20-0246
T : (92) 313 134
regio@regio-epitesz.hu
www.regio-epitesz.hu